



Unit Aagje Dekenplein 17

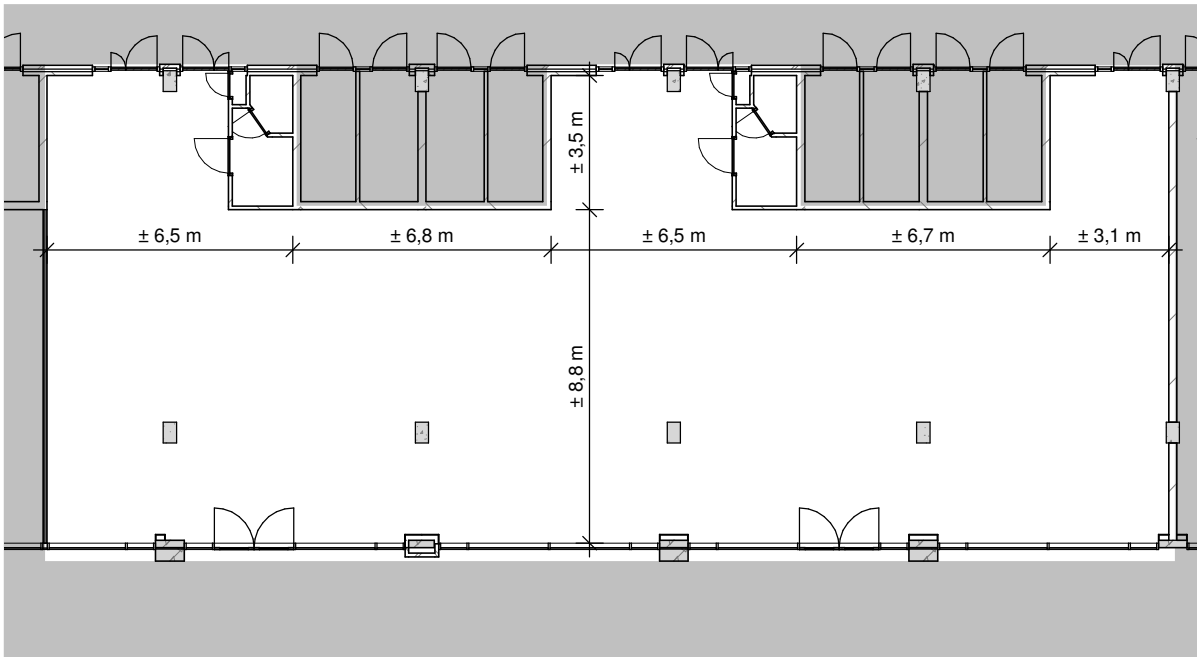

plattegrond

schaal 1 : 200

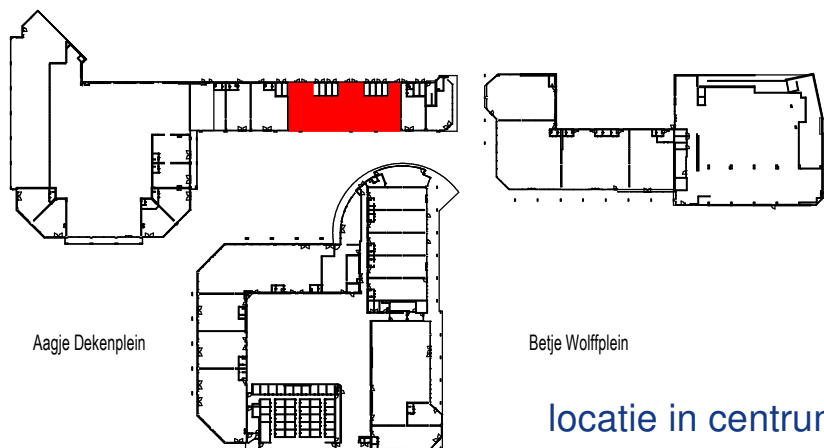

Aagje Dekenplein

Betje Wolffplein

locatie in centrum

schaal 1 : 2000

Winkelcentrum Kersenboogerd
Aagje Deken-/Betje Wolffplein Hoorn